


1º ANDAR

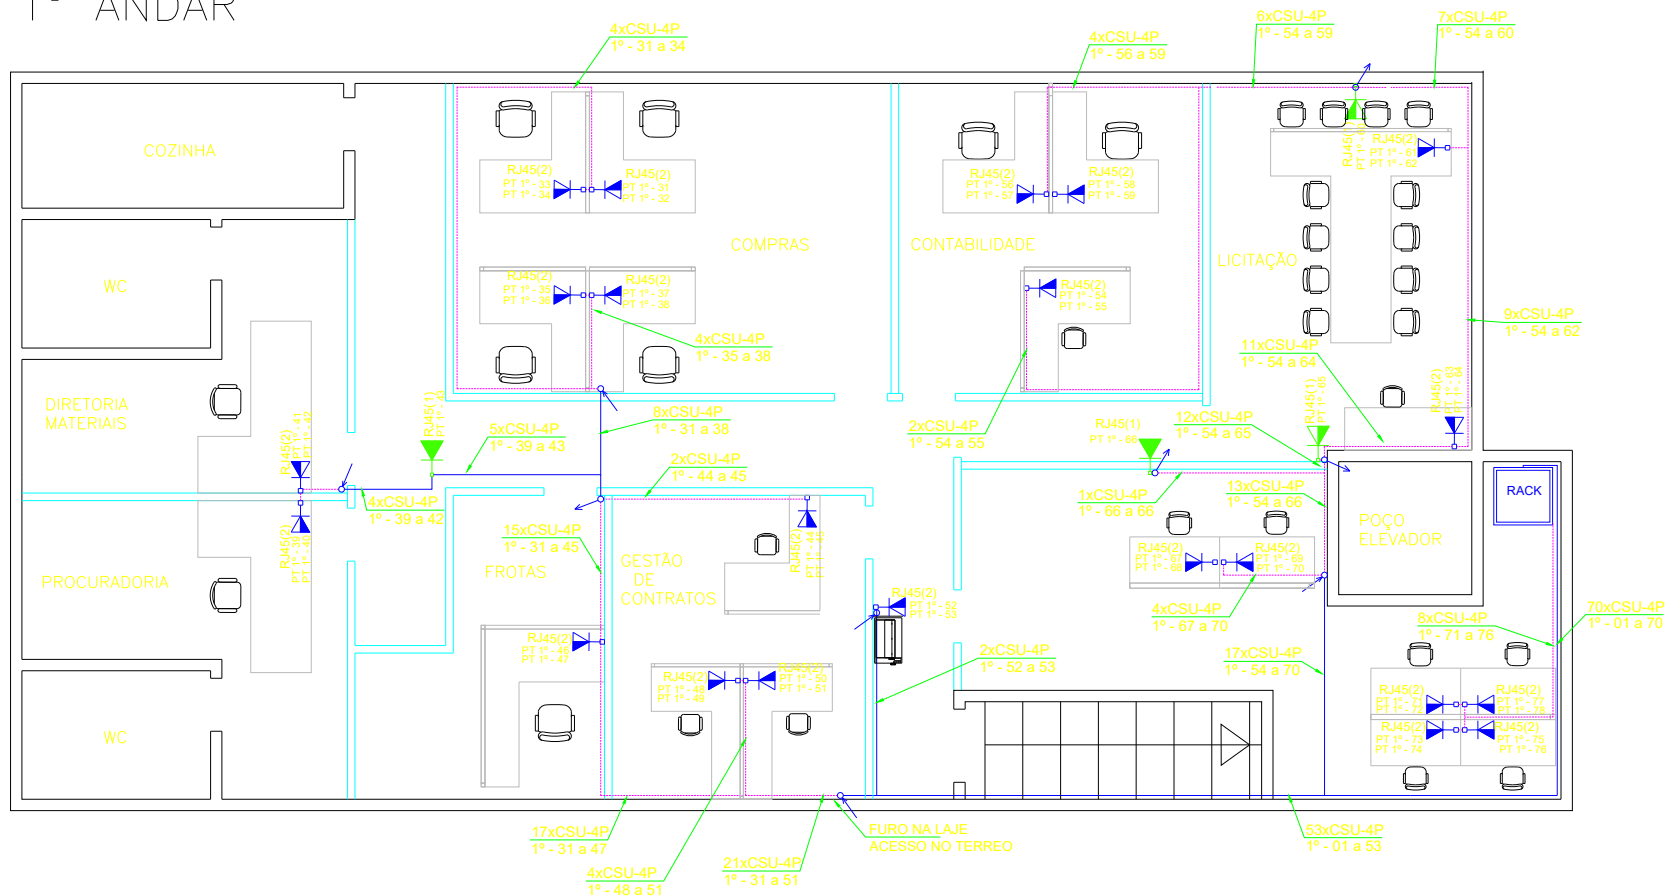

LEGENDA

	Canaleta plastica
	Eletro Calha sobre o forro
	Subida de cabos
	Descida de cabos
	Tomada RJ45 - 0,30m do piso
	Tomada RJ45 no teto, para sistema de CFTV e Wireless
	Tomada RJ45 parede proxima do teto, câmara PTZ