


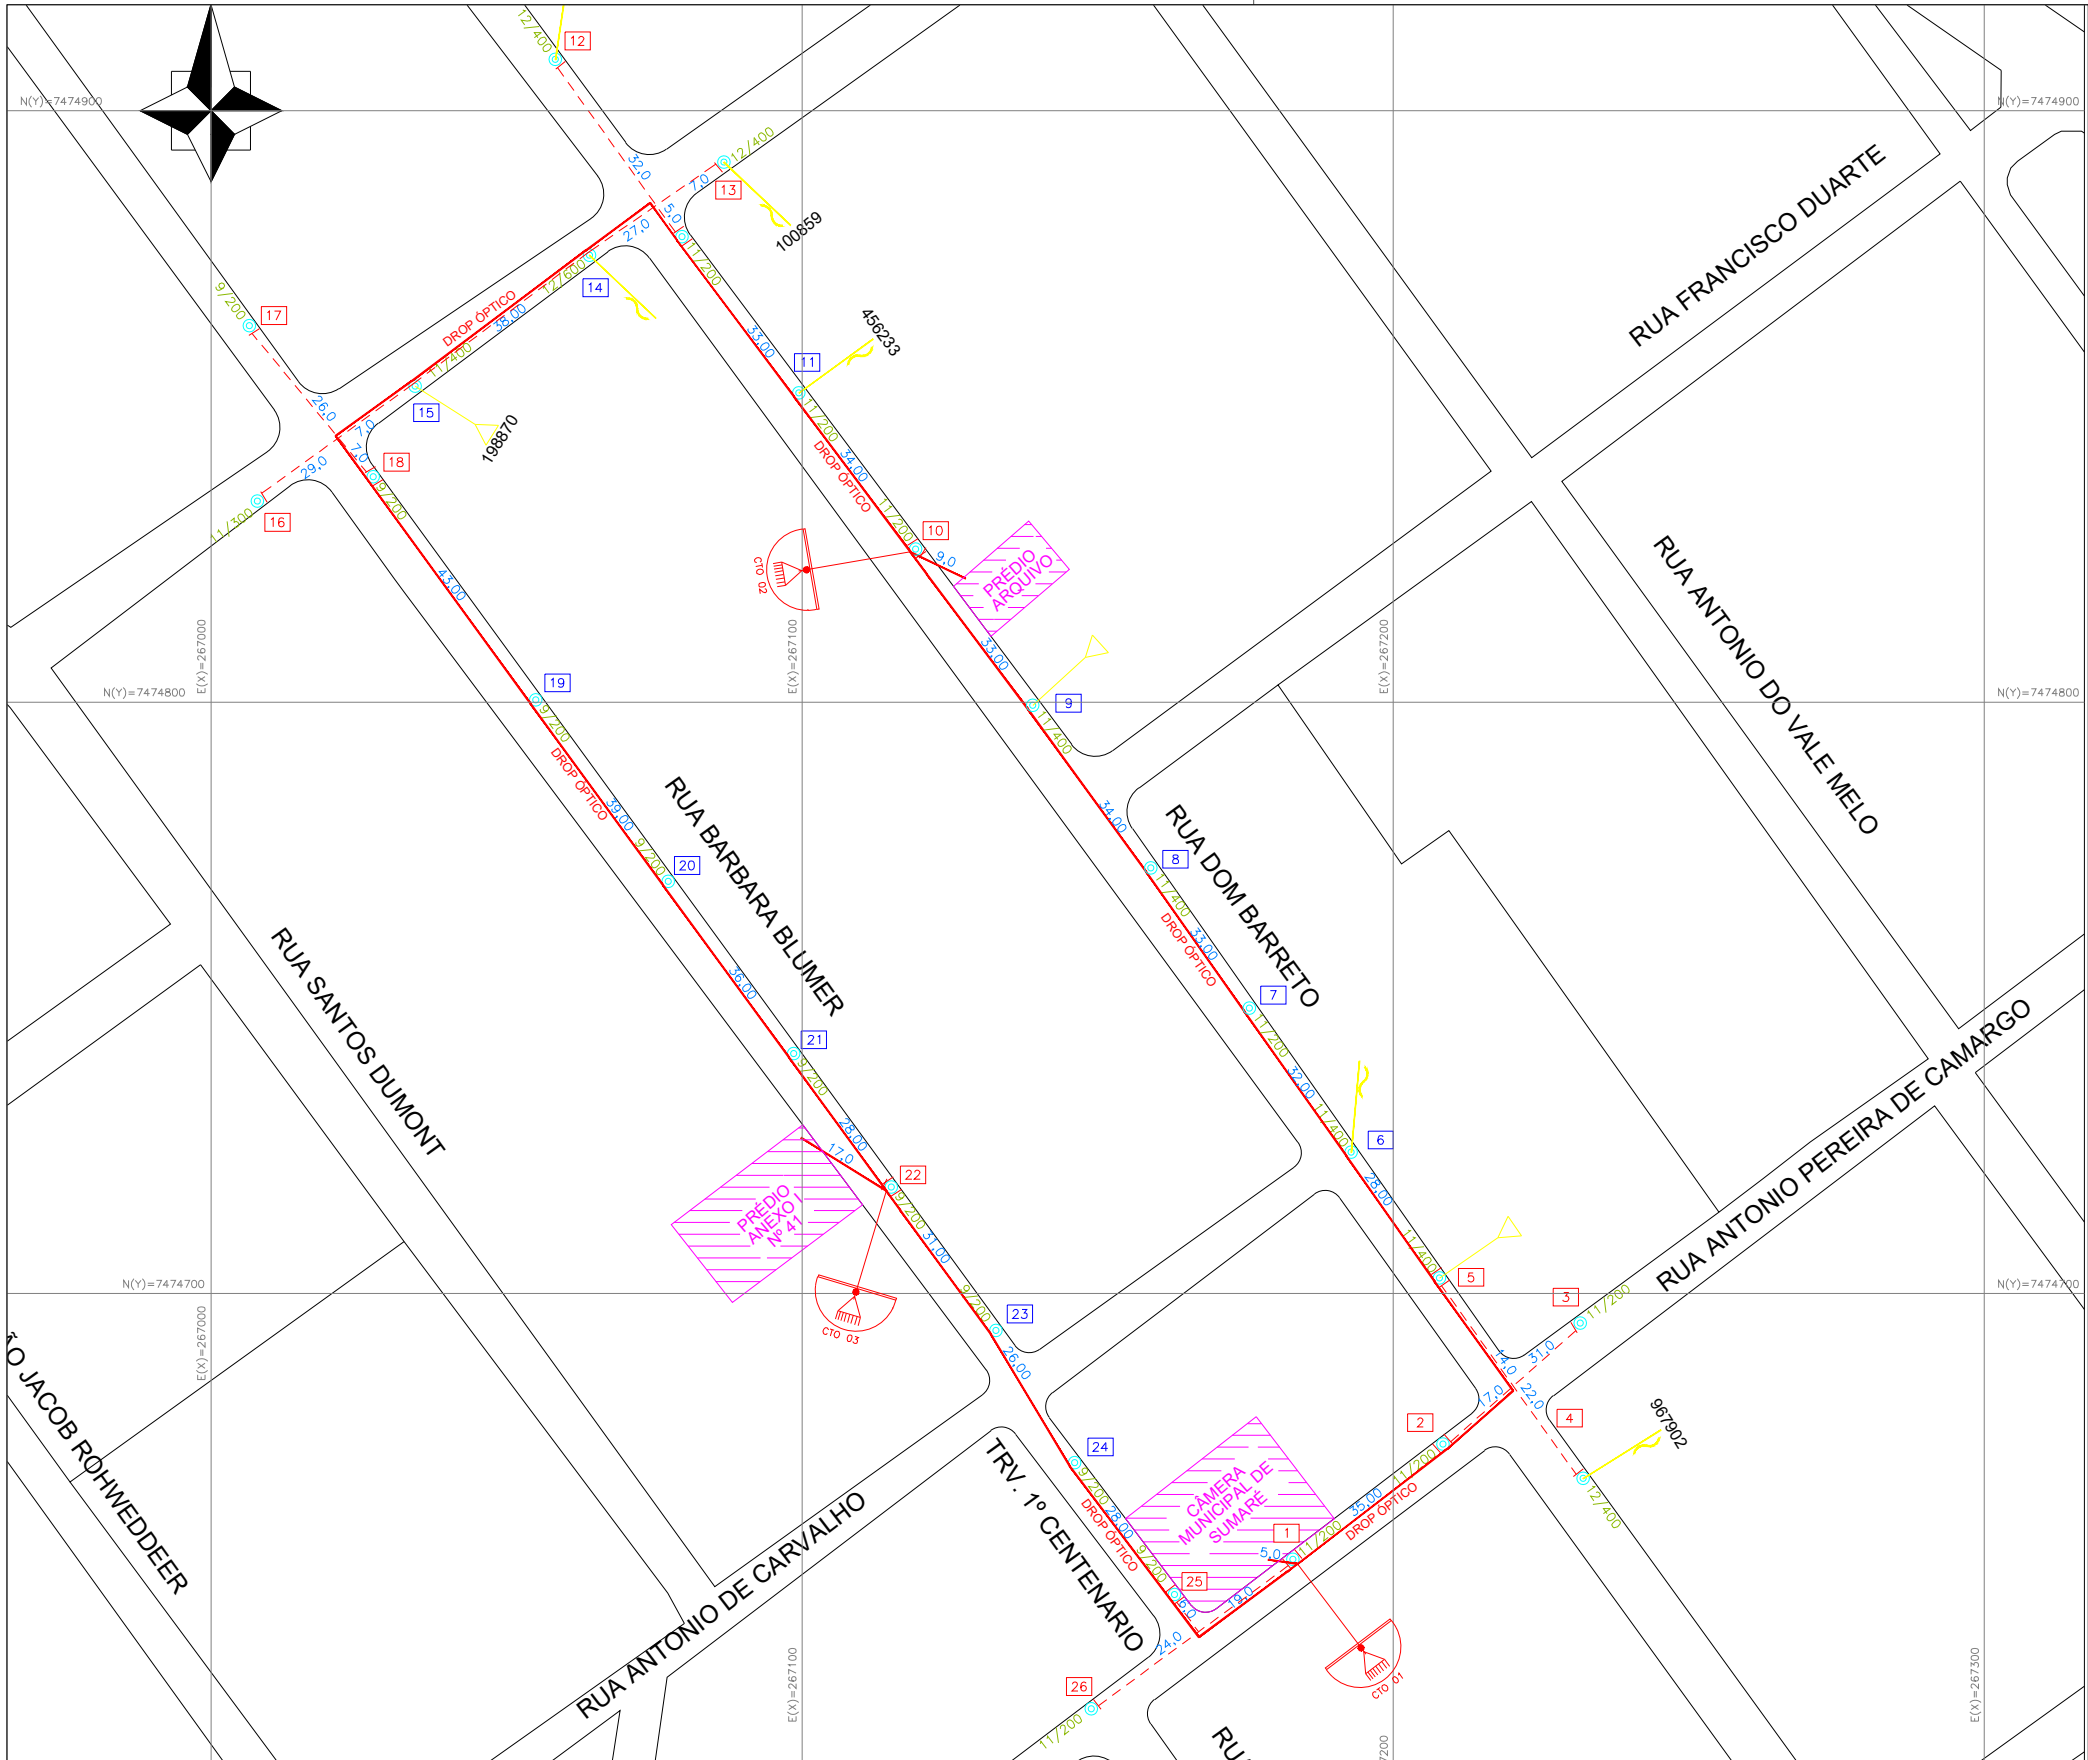

LEGENDA	
SIMBOLOGIA	DESCRIÇÃO
	CABO ÓPTICO PROJETADO
	CABO ÓPTICO EXISTENTE
	ENCABEÇAMENTO PROJETADO DO CABO ÓPTICO
	ENCABEÇAMENTO EXISTENTE DO CABO ÓPTICO
	POSTE CONCRETO SEÇÃO CIRCULAR CPFL
	TRANSFORMADOR
	CORDOALHA DE AÇO GALV. 3/16-7F A INSTALAR

			PROJETO DE INTERLIGAÇÃO ÓPTICA EM REDE AÉREA							RESPONSÁVEL TÉCNICO: LEANDRO GUIMARÃES TANNIUS		
			ATENDIMENTO CÂMERA MUNICIPAL E PREDIOS ANEXOS			ARQUIVO				VERIFICAÇÃO		
EMPRESA: KONNECT						01-01						
DATA MAIO/2022			CADISTA LUCAS		PROJETO —							
VERIF.			APROV.			RUA DOM BARRETO / RUA BARBARA BLUMER		01-01			DESENHO	
						SUMARÉ / SP					APROVAÇÃO	
											DATA	
											RA	